

MAPA DO CELÓW PROJEKTOWYCH
SKALA 1 : 500

woj. kujawsko-pomorskie
Jed.ewid.: Szubin - ob.wiejski [041005_4]
OBREB: Zamość [0039]
ID: 6640.1675.2017
PUWG 2000/6, Ukl wys. Kronsztadt 86

Mapa stanowi pochodną mapy zasadniczej ark. 354.233.182_6.192_19.13/3.1
po pomiarze wykonanym w sierpniu 2017 r.

Nie wyklucza się istnienia w terenie
również urządzeń
podziemnych ułożonych a nie
zgłoszonych do inwentaryzacji geodezyjnej.
Mapa zawiera granice prawne.


Dla powstałej mapy nie badano służebności gruntychowych.

Mapę sporządzono 21.08.2017 r.

GEOLEX
USŁUGI GEODEZYJNE

Roman Łusiak
ul. Poczтовая 16, 89-100 Nakło n. Not.
tel. 601 821 869, NIP 558-435-47-12

Projekt zagospodarowania terenu rekreacyjnego w miejscowości Zamość działka nr 705, 200 i 201 dla budowy boiska wielofunkcyjnego, boiska do gry w piłkę plażową oraz placu zabaw dla dzieci i montażu elementów siłowni zewnętrznych

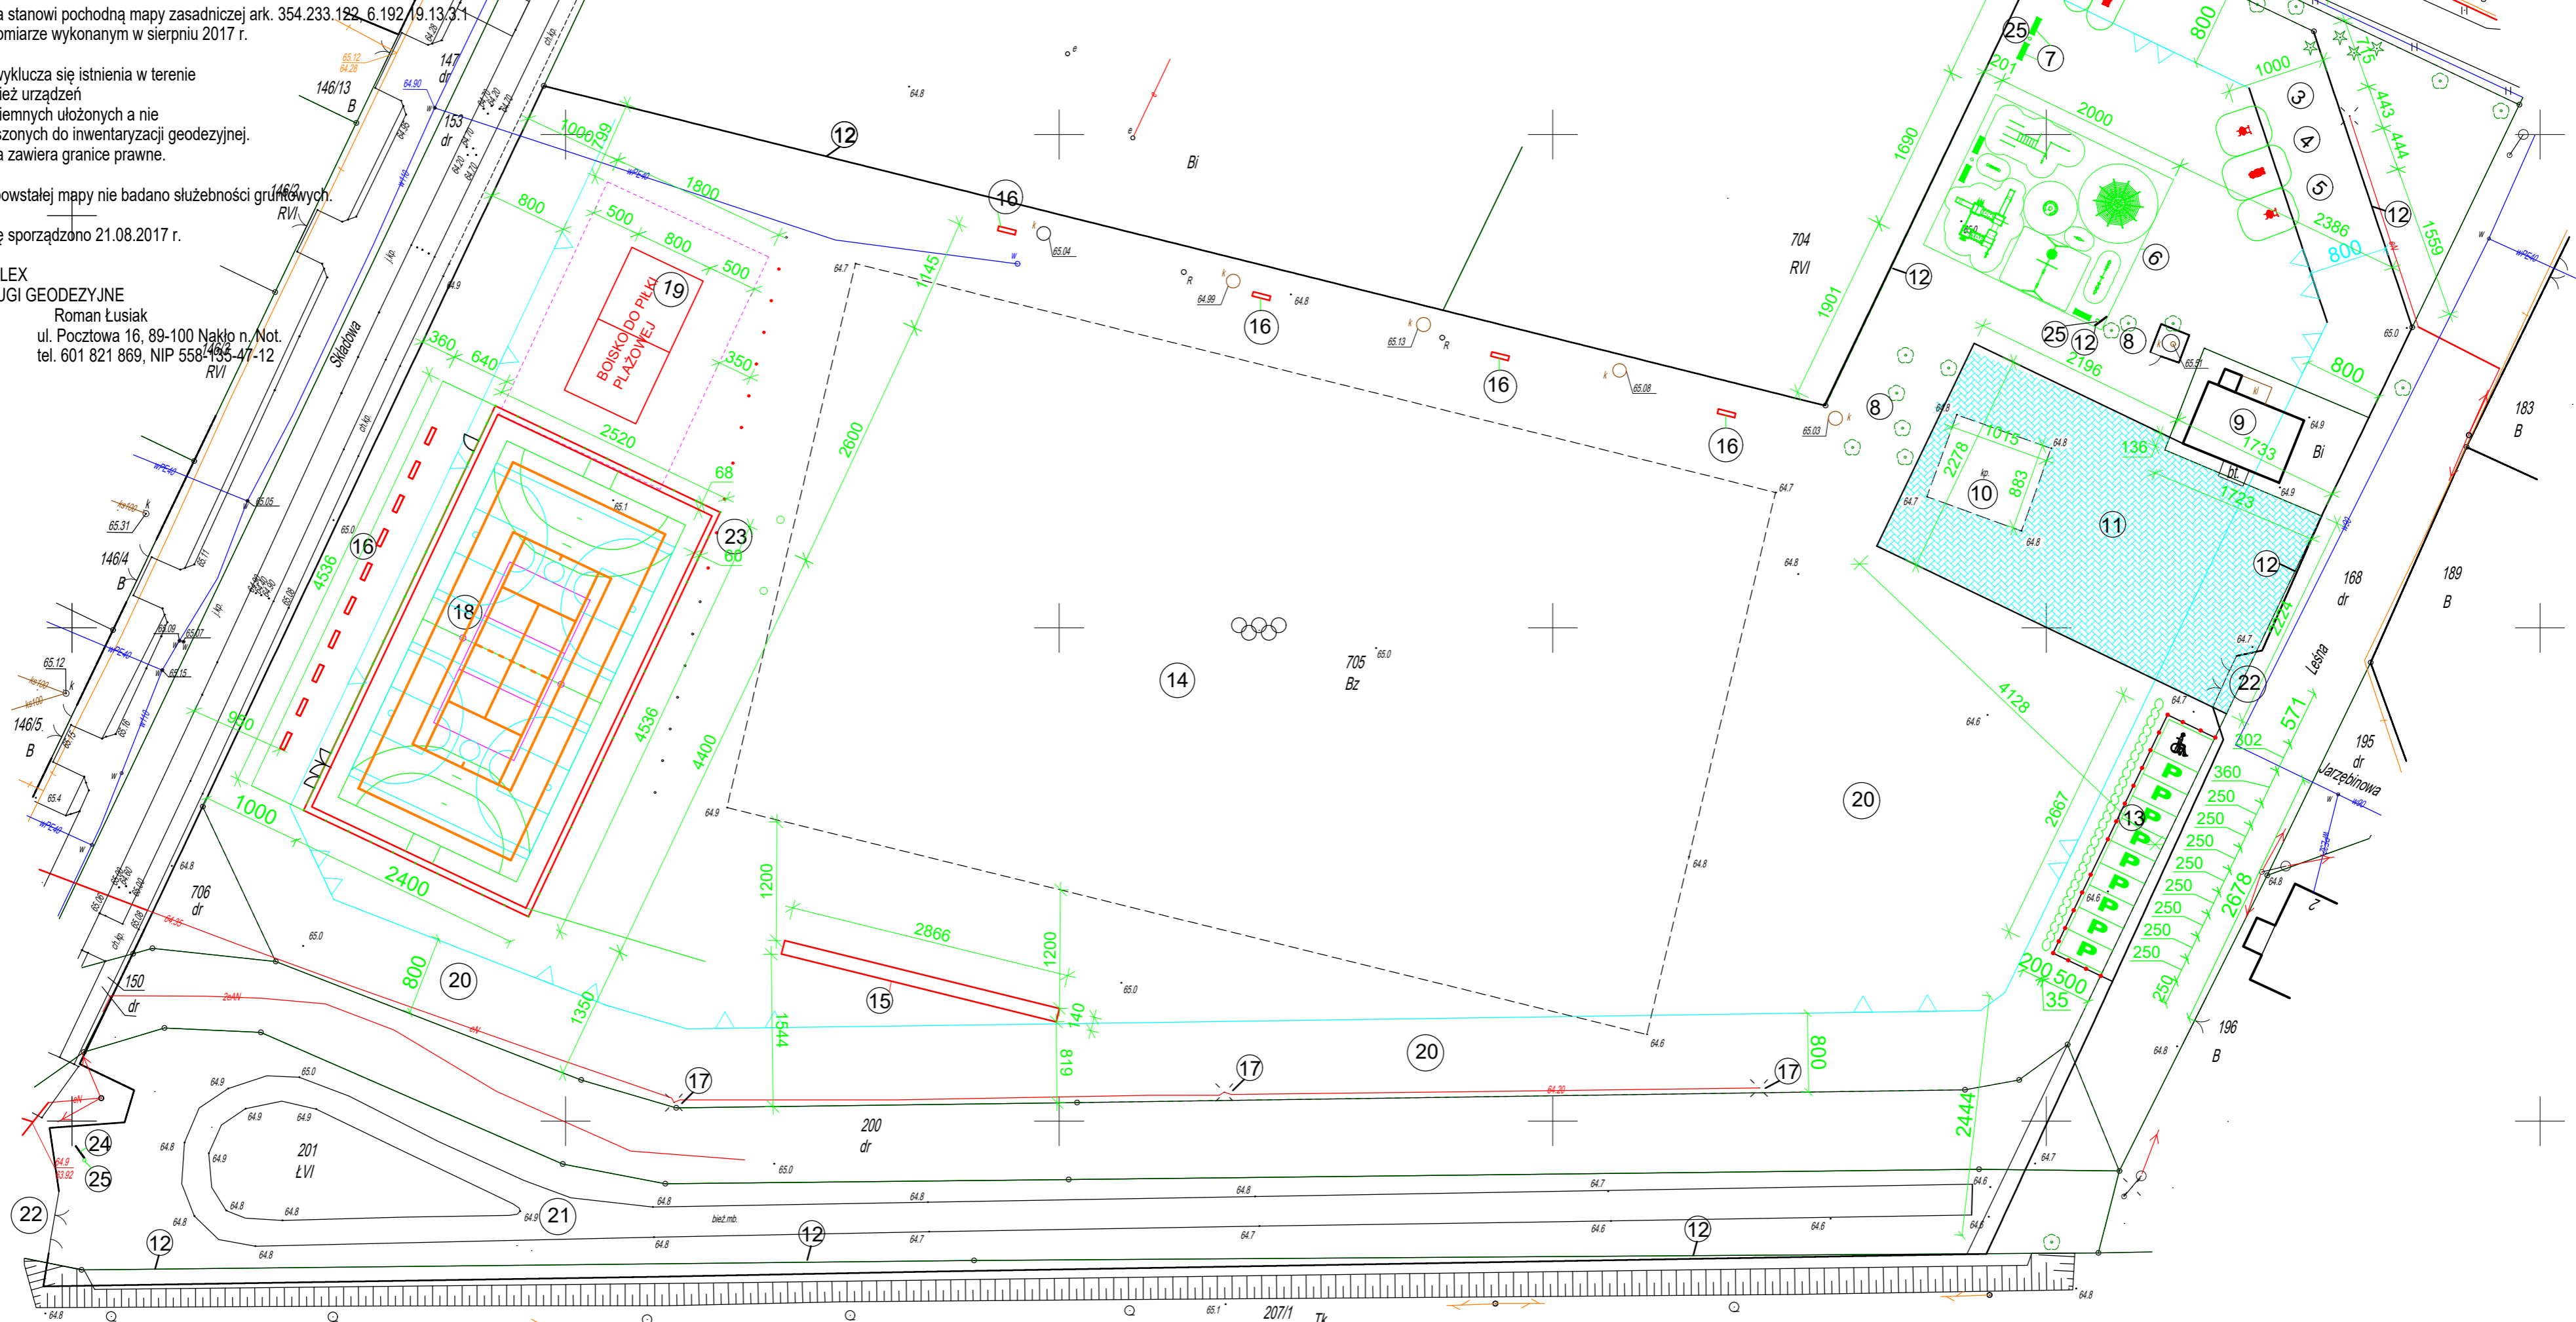

- I. Istniejące Urządzenia siłowni zewnętrznych:**
1. TWISTER + WAHADŁO
2. BIEGACZ + ORBITREK
II. Projektowane urządzenia siłowni zewnętrznych:
3. WYCIĄG GÓRNY/WYCISKANIE SIEDZĄC
4. KOŁO TAI CHI/PRASA NOŻNA
5. ROWER/WIOŚLARZ
6. Projektowany plac zabaw dla dzieci, na rzucie prostokąta o wymiarze: 20,0 x 16,90 m.
7. Projektowane ławki parkowe z oparciem i kosz na śmieci
8. Istniejące drzewa
9. Istniejący budynek klubu „Iskra Zamość”
10. Istniejące utwardzenie z kostki betonowej
11. Projektowane utwardzenie placu kostką betonową

12. Istniejące ogrodzenie ażurowe z bramą wjazdową z 2 stron oraz furtką wejściową na terenie rekreacyjnym
13. Projektowane miejsce postojowe 9 + 1 dla niepełnosprawnych
14. Istniejące boisko do gry w piłkę nożną
15. Projektowane trybuny stałe z siedziskami plastikowymi
16. Projektowane ławki bez oparcia
17. Istniejące oświetlenie terenu
18. Projektowane boisko wielofunkcyjne wraz z ogrodzeniem i piłkochwyłtami, brama wjazdowa i furtka
19. Projektowane boisko do piłki plażowej
20. Istniejąca zielen – trawa
21. Istniejące utwardzenie terenu do jazdy na łyżworolkach
22. Istniejące bramy wjazdowe na teren + furtki
23. Piłkochwyłty dla boiska do gry w piłkę nożną
24. Tablica regulaminowa całego obiektu
25. Kosz na śmieci

6. Projektowany plac zabaw dla dzieci, na rzucie prostokąta o wymiarze: 20,0 x 16,90 m
Elementy placu zabaw:
1. Tablica regulaminowa – 1 szt.
2. Kosz na śmieci – 2 szt.
3. Ławki bez oparcia – 1 szt.
4. Huśtawka wagowa poczwórna – 1 szt.
5. Huśtawka potrójna łączona (1x siedzisko płaskie, 1x siedzisko kubełkowe, 1x bocianie gniazdo)
6. Bujak sprężynowiec motorek – 1 szt.
7. Zestaw sprawnościowy linarium Ihotse – 1 szt.
8. Karuzela tarczowa z siedziskiem – 1 szt.
9. Zestaw zabawowy – 1 szt.
10. Sprężynowiec podwójny pieski dwa – 1 szt.
11. Ławka parkowa z oparciem i podłokietnikami – 2 szt.
12. Zestaw sprawnościowy metalowy

INWESTOR: GMINA SZUBIN ADRES INWESTORA: SZUBIN 89-200, ul. KCYNIA 12, ADRES INWESTYCJI: ZAMOŚĆ 89-200, DZIAŁKA nr 705	
Projekt zagospodarowania terenu rekreacyjnego dla budowy boiska wielofunkcyjnego, boiska do gry w piłkę plażową, budowy placu zabaw dla dzieci i montażu siłowni zewnętrznej w miejscowości Zamość na działkach numer 705, 200 i 201	
Jednostka Projektowa: BIAKSET BIURO BUDOWLANE Jolanta Wróblewska 89-200 Szubin ul. M. Konopnickiej 30/2 tel. 691-974-387	PROJEKTANT: SKALA 1:500 Data: 06-05-2019
TEMAT: Projekt zagospodarowania terenu rekreacyjnego w Zamościu na terenie działek numer 705, 200 i 201.	